



VETVA "C"

POTRUBIE D 90 x 5,4 mm, HD PE, PÉ 100RC, SDR 17
I. ETAPA – km 0,000 – 0,12642 – DÍŽKA 126,42 m

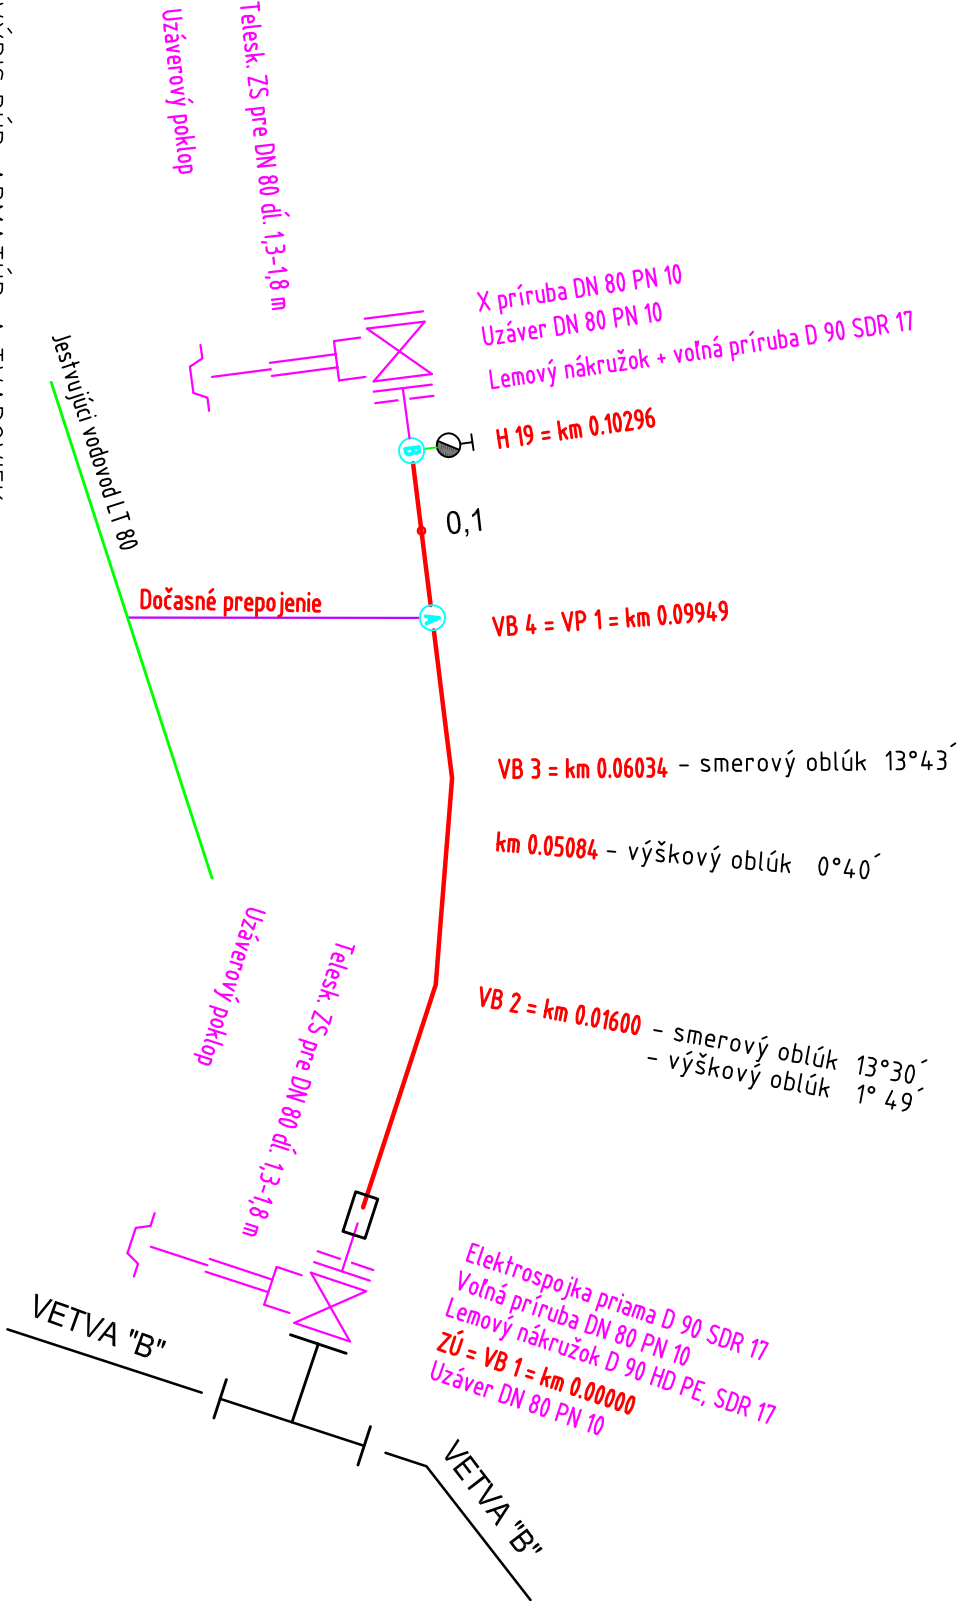


PODZEMNÝ HYDRANT B

Uličný poklop tuhý pre podzemné hydranty
Podzemný hydrant dĺ. 1500 mm
2 x bet. dlaždice TBM 2 - 50

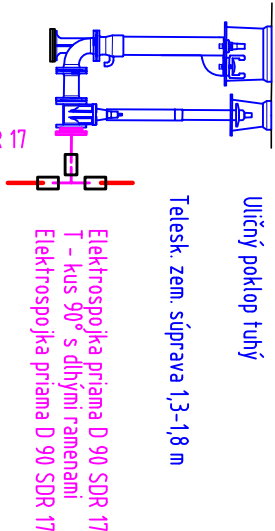



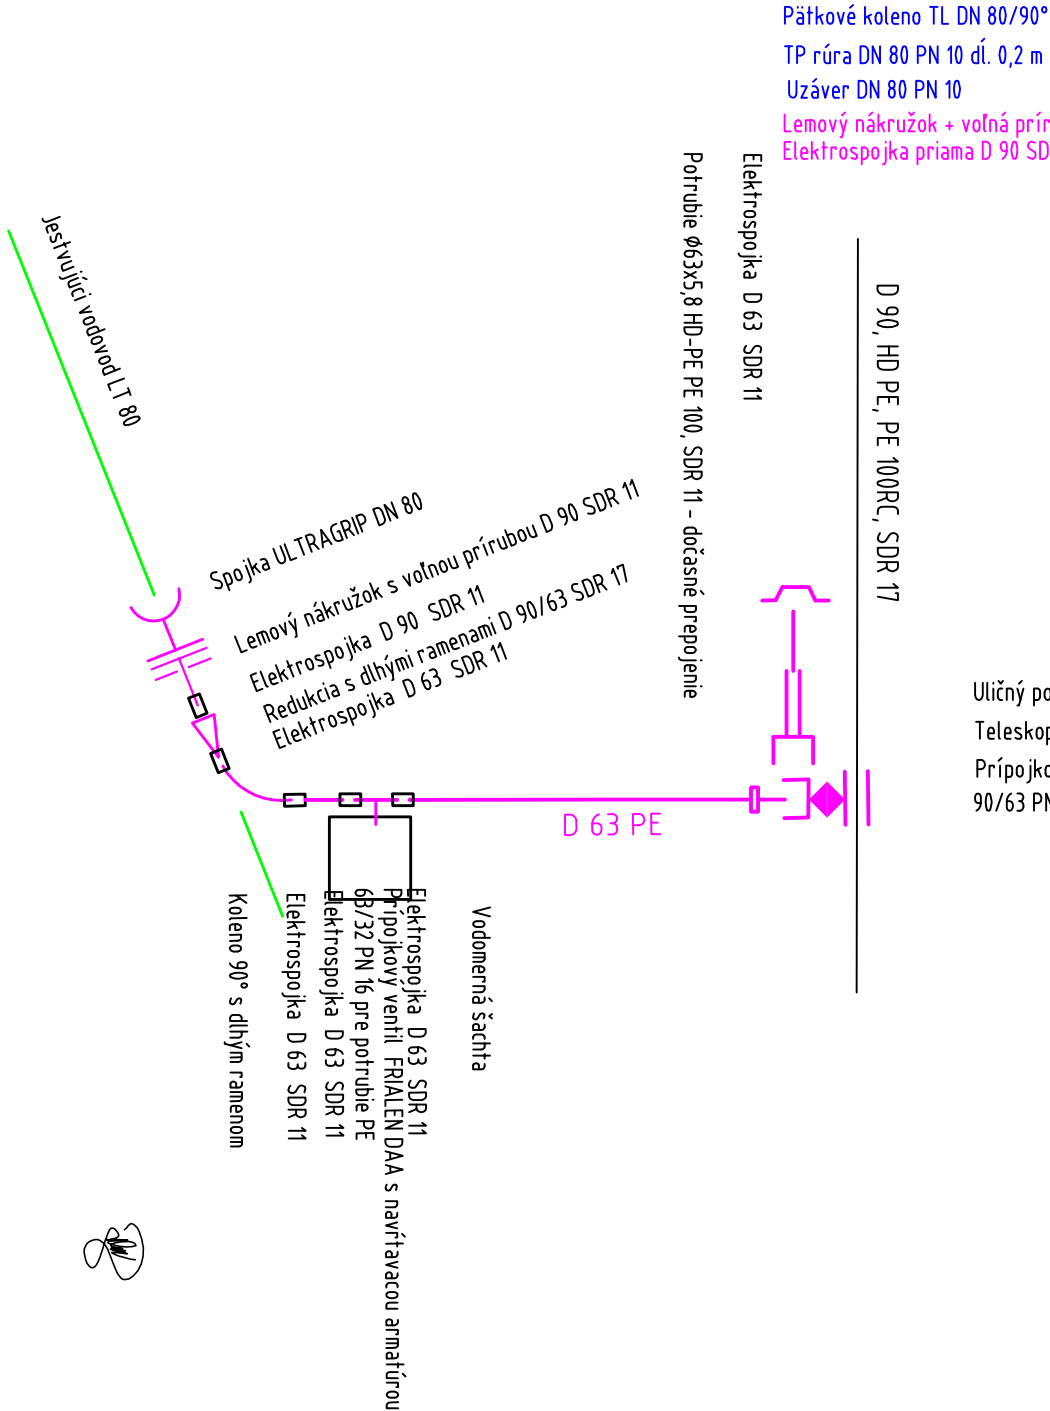

DOČASNÉ PREPOJENIE NA JESTVUJÚCI VODOVOD

Uličný poklop tuhý pre armatúry dom.prípojok
Teleskopická zemná súprava pre prípojky D 63
Prípojkový ventil FRIALEN DAV s navráťavacou armatúrou 90/63 PN 16 pre potrubie PE



VÝPIS RÚR, ARMATÚR A TVAROVIEK

HD PE - POTRUBIE, TVAROVKY			TVAROVKY A ARMATÚRY			DOČASNÉ PREPOJENIE + VOD. PRÍPOJKA			INÉ		
m	ks	127,0	Tlakové potrubie HD-PE, PE 100RC, SDR 17, D 90 x 5,4 mm	ks	3	Uzáver DN 90 PN 10	ks	3	Zem. súprava teleskopická kr. 1,3 - 1,8 m	ks	3
ks	3		Uličný poklop tuhý	ks	3	Elektrospojka priama D 90 SDR 17	ks	17	T - kus 90° s dlhými ramenami	ks	1
ks	17		Lemový nákrúžok D 90 SDR 17	ks	2	Voľná prírubu D 90 SDR 17	ks	2	X prírubu DN 80 PN 16	ks	1
ks	2		TP Rúra DN 80, dĺ. 200 mm	ks	1	Prírubové koleno 90° s pätkou DN 80 PN 10	ks	1	Hydrant podz. kr. 1,50 m DN 80 PN 10	ks	1
ks	1		Poklop hydrantový - pre podzemné hydranty	ks	1	2 x bet. dlaždice TBM 2 - 50	ks	2		ks	
ks	2			ks	31,0	Tlakové potrubie HD-PE, PE 100, SDR 11, D 63 x 5,8 mm	ks	1	Prípoj. ventil FRIALEN DAV (KIT) D 90/63 s navrt. armatúrou	ks	1
ks	1		Teleskopická zemná súprava pre DAV dĺ. 1,3 - 1,8 m , D 63	ks	1	Uličný poklop tuhý pre armatúry dom.prípojok	ks	1	Spojka ULTRAGRIP D 90/80	ks	1
ks	1		Lemový nákrúžok s voľnou prírubou D 90 SDR 11	ks	1	Redukcia s dlhými ramenami D 90/63 SDR 17	ks	1	Koleno 90° s dlhým ramenom	ks	4
ks	4		Elektrospojka priama D 63 SDR 17	ks	1	Prípoj. ventil FRIALEN DAA (KIT) D 63/32 s navrt. armatúrou	ks	1		ks	
ks	1			m	126	Výstražná fólia biela	ks	126	Vyhľadávací vodič CY 6 mm2	ks	

Vyracoval : Ing. Zvada Ľubomír				Zodp. projektant : Ing. Zvada			
Kreslil : HP T 520		HP : Ing. Zvada Ľubomír				<div>HYDROECO spol.s.r.o.</div> <div>Kuzmányho 16, 974_01 Banská Bystrica</div> <div> 048/41 26 383, 0905 642 548, E-mail: bbydroeco@gmail.com</div>	
Okr. úrad : Krupina		Kraj : Banskobystrický		formát: 2 A4			
Obec. úrad : Jalsšovík		Investor : Obec Jalsšovík		dátum : 10/2021			
OBEC JALŠOVÍK REKONŠTRUKCIA OBECNÉHO VEREJNÉHO VODOVODU DOPLNOK Č. 1 – I. ETAPA				stupeň: Doplnok č. 1			
				č.zákaz: 09-21 021			
				Arch.číslo : 2021-21			
Príloha				Mierka : -----		Príloha číslo: 5.	